



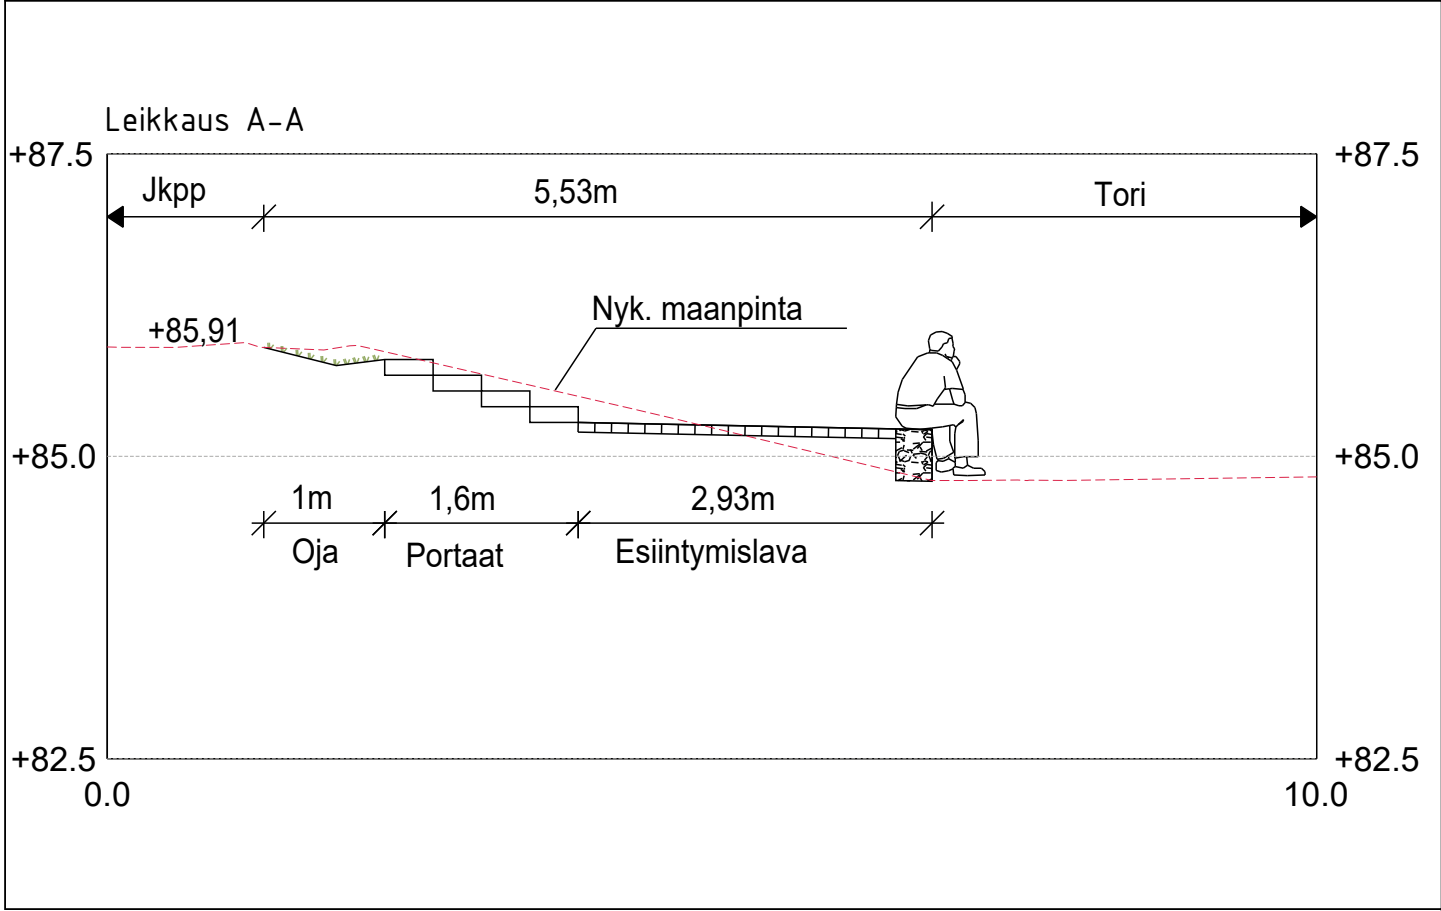

MERKINNÄT

SÄILYTETTÄVÄT JA POISTETTAVAT

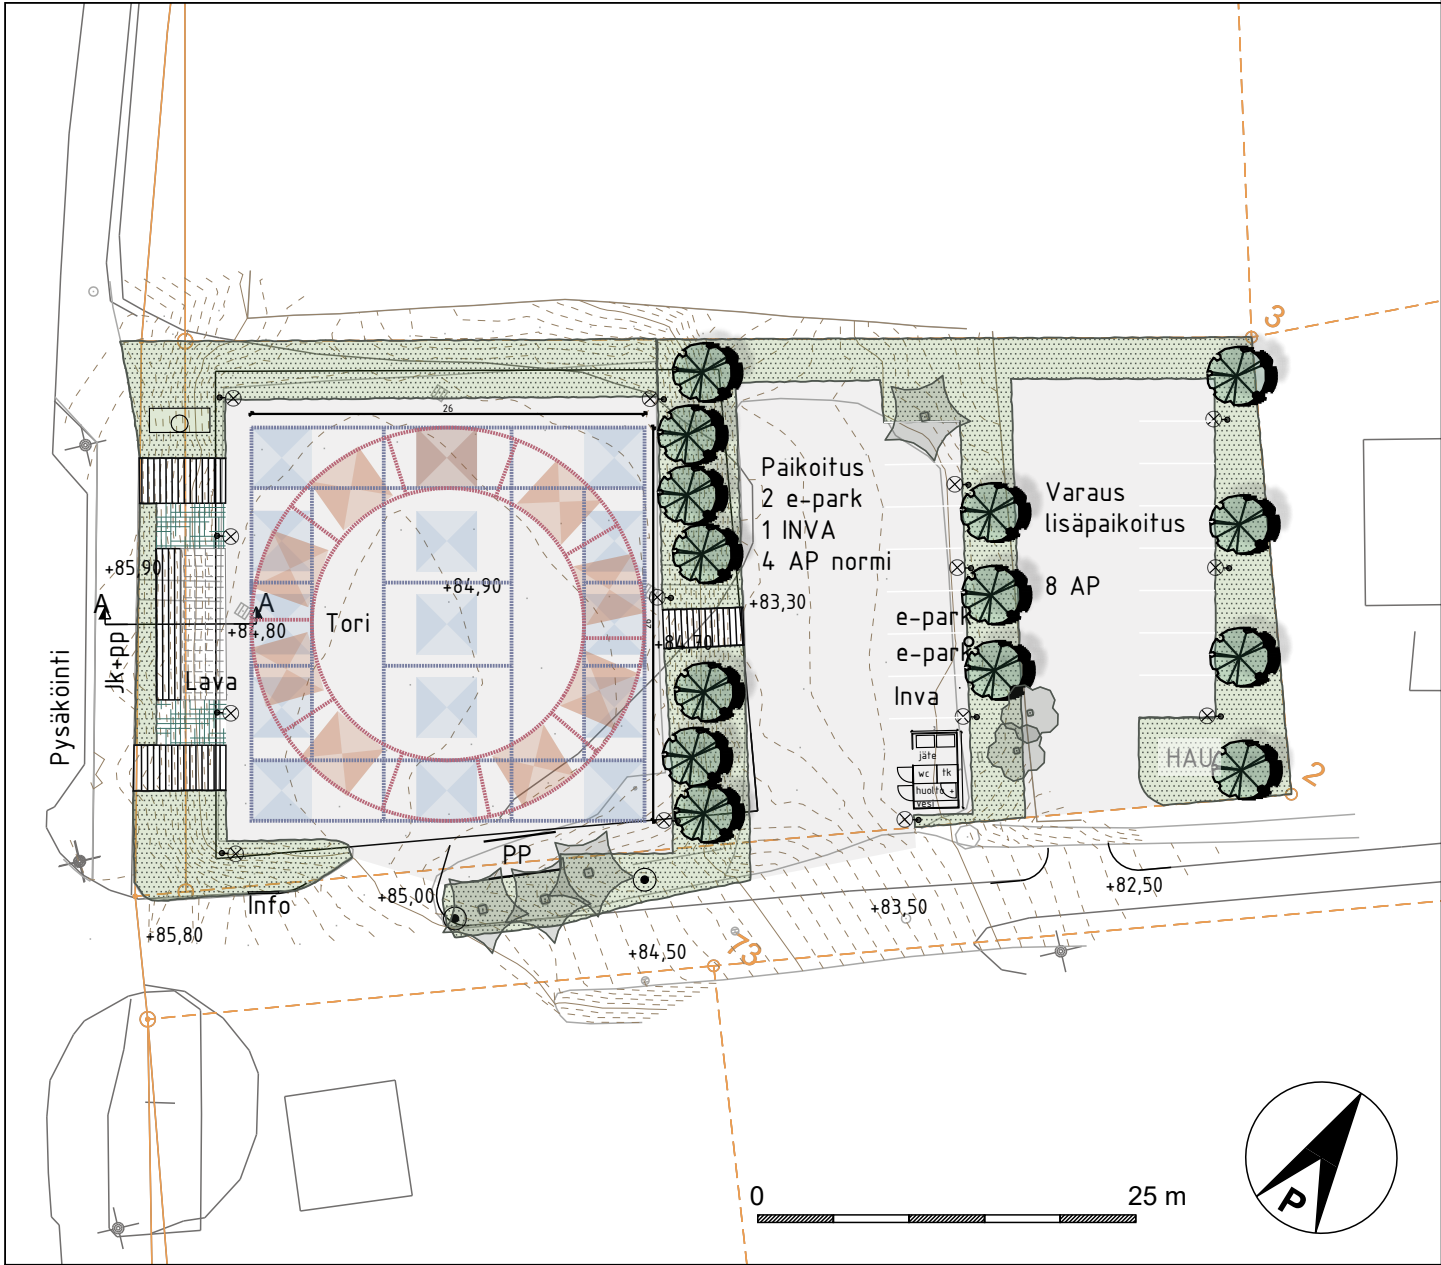

PINNOITTEET

- Asfaltti
- Esiintymislava, betoni-/graniittikiveys
- Betoni-/graniittikivi portaat
- Merkintämaalaus, kujujen kehäsijoittelu
- Merkintämaalaus, kujujen ruudukkosijoittelu

ISTUTETTAVA KASVILLISUUS

- Lehtipuu
- Havu- tai lehtipensas
- Nurmi, A3

VARUSTEET JA KALUSTEET

- Torikoju 4x4 m (kehäsijoittelou)
- Torikoju 4x4 m (ruudukkosijoittelu)
- Pylväsvalaisin
- Kohdevalaisin puille
- Pekka Lipposen patsas
- Pyörätelineet
- Koiraparkki
- Tiedotustaulu
- Huotorakennus 3x5 m

Merkki	Muutos			Pvm	Hyväksyjä	Päätös
Nähtävänä	Tekninen lautakunta	Pvm	§	Kaupungininsinöörin päätös		Pvm §
Kaupunginosa/Kylä Kohde				Piiirustuksen sisältö		Mittakaava
Lippostori - Rantasalmi				Yleissuunnitelma		1:500
				Piiirustuslaji		
				Asemapiirros		
SITOWISE						
Voudintie 3 90400 OULU P. 020 747 6000 / F. 020 747 6111						
Pvm	Suunn. Saara-Kaisa Konttori			Pvm	Hyv.	
31.12.2020	Tark. Sami Pailamo				Tark.	
Koordinaattijärjestelmä		Korkeusjärjestelmä		Korvaa		Piiirustusnumero
ETRS-GK26		N2000		Korvattu		Säilytys XX