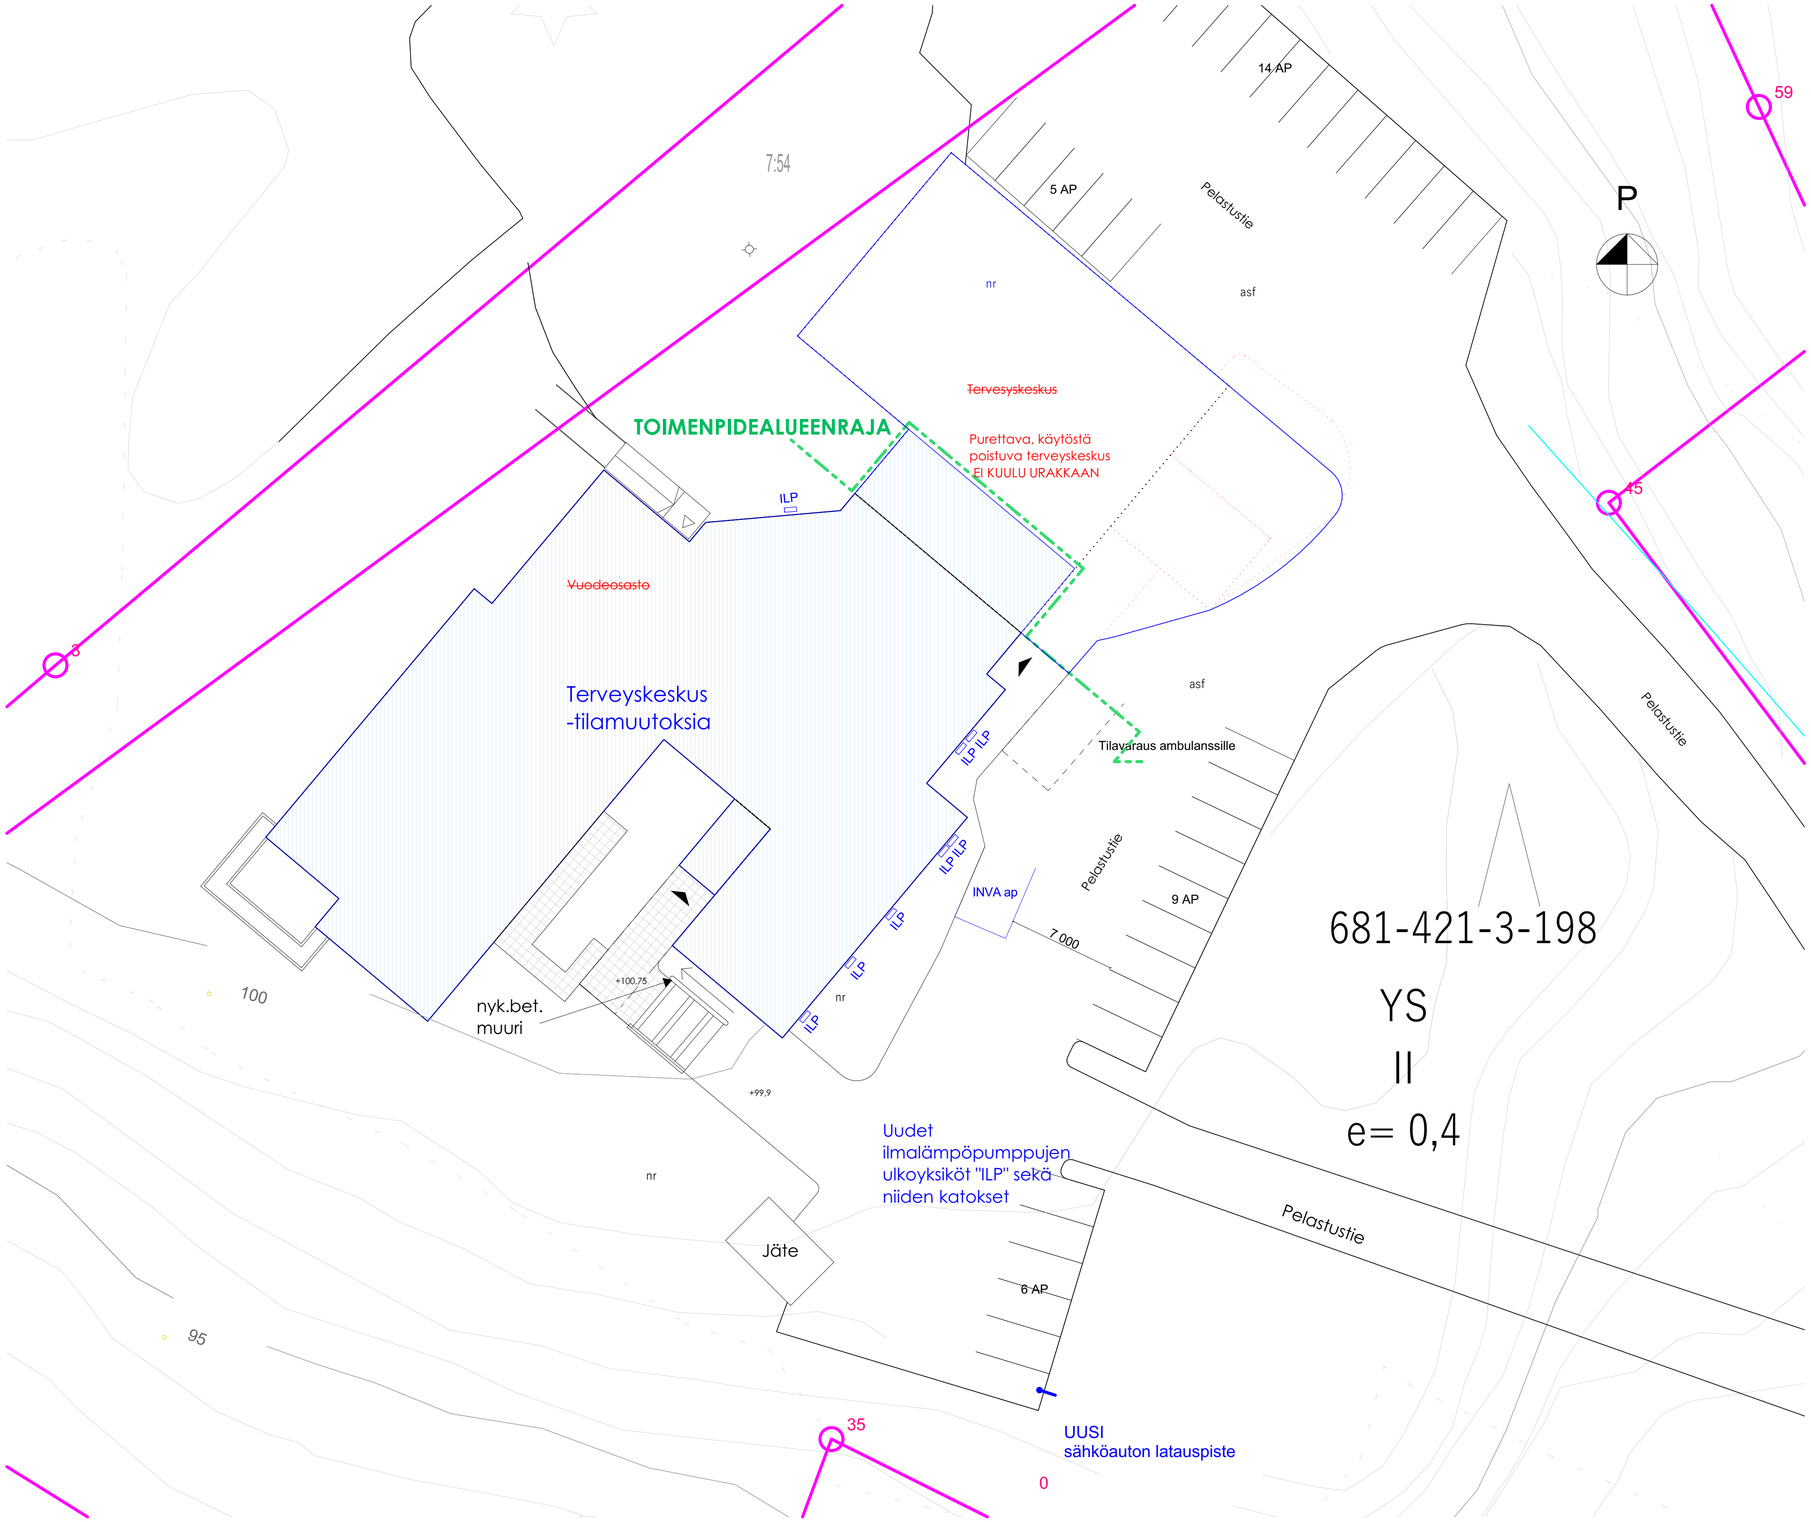

681-421-3-198

Ilveksentie 11a

Tontin ala	a = 12772 m^2
Tonttitehokkuus	e = 0,40
Rakennusoikeus	5108,1 m^2 *(0,40 x 12772)*

LAAJUUSTIEDOT:

rakennus	bruttoala	kerrosala	tilavuus
Terveyskeskus, muutosalue	1003 b-m^2	1003 k-m^2	3370 m^3

PALOTEKNISET PERUSTIEDOT:
- paloluokka: P3
- Kantavien rakenteiden luokkavaatimus on yleensä R30

Rakennuksen tilat on varustettu automaattisella paloilmoitinjärjestelmällä ja sprinkereillä. Hälytys automaattisesti kiinteistönhoitajalle sekä pelastuslaitokselle.
Lisäksi tilat varustetaan alkusammustuskalustolla.

AUTOPAIKKALASKELMA:
Kaavassa määrätty julkisten palvelujen autopaikoitus määrä:
1 ap/ 100 k-m^2 kohden
-> 1027 k-m^2/100 k-m^2= **11 ap**

Tontilla autopaikkoja yhteensä **34 ap**, joista
1 ap sähköinen autolatauspiste
1 ap esteetön pysäköinti

Kaavassa määrätty pyöräpaikkojen määrä: ei vaatimuksia.

asf asfaltti
sep sepeli
nr nurmikko
~~asf~~ poistuva pinta ~~yliviivattu~~
~~val~~ poistuva valaisin ~~yliviivattu~~

RAKENTAMISTA VARTEN 3.3.2026

Kaupunginosa/Kylä: Rantasalmi	Kortteli/Tila: 3	Tontti/Rnro: 198
Viranomaisten merkintöjä		
Rakennustoimenpide: Muutos		
Piirustuslaji: Työpiirustukset 200		Juokseva nro
Rakennuskohde: Terveyskeskus Ilveksentie 11a 58900 Rantasalmi		
Piirustuksen sisältö: Asemapiirros		Mittakaava: 1:200
Suunnittelijan yhteystiedot: yritys, osoite ja puhelinnumero Arkkitehdit OK Kirkkokatu 8 80110 Joensuu +358 40 553 0353	Työnumero: 1080	Piirustuksen ID: 1080-201
		Muutos
Vastuullinen suunnittelija: nimi, tutkinto, allekirjoitus ja päiväys Teija Kokko RA 3.3.2026	Suunnittelualа: ARK	Tiedoston nimi: Terveyskeskus 2025_supistettu v1.pln