



P

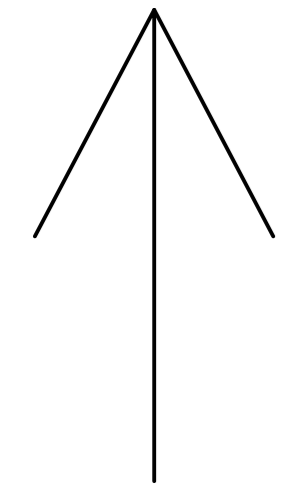

Kerrosala 91 m<sup>2</sup>  
 Huoneistoala 77 m<sup>2</sup>  
 Kokonaisala 87 m<sup>2</sup>  
 Tilavuus 455 m<sup>3</sup>

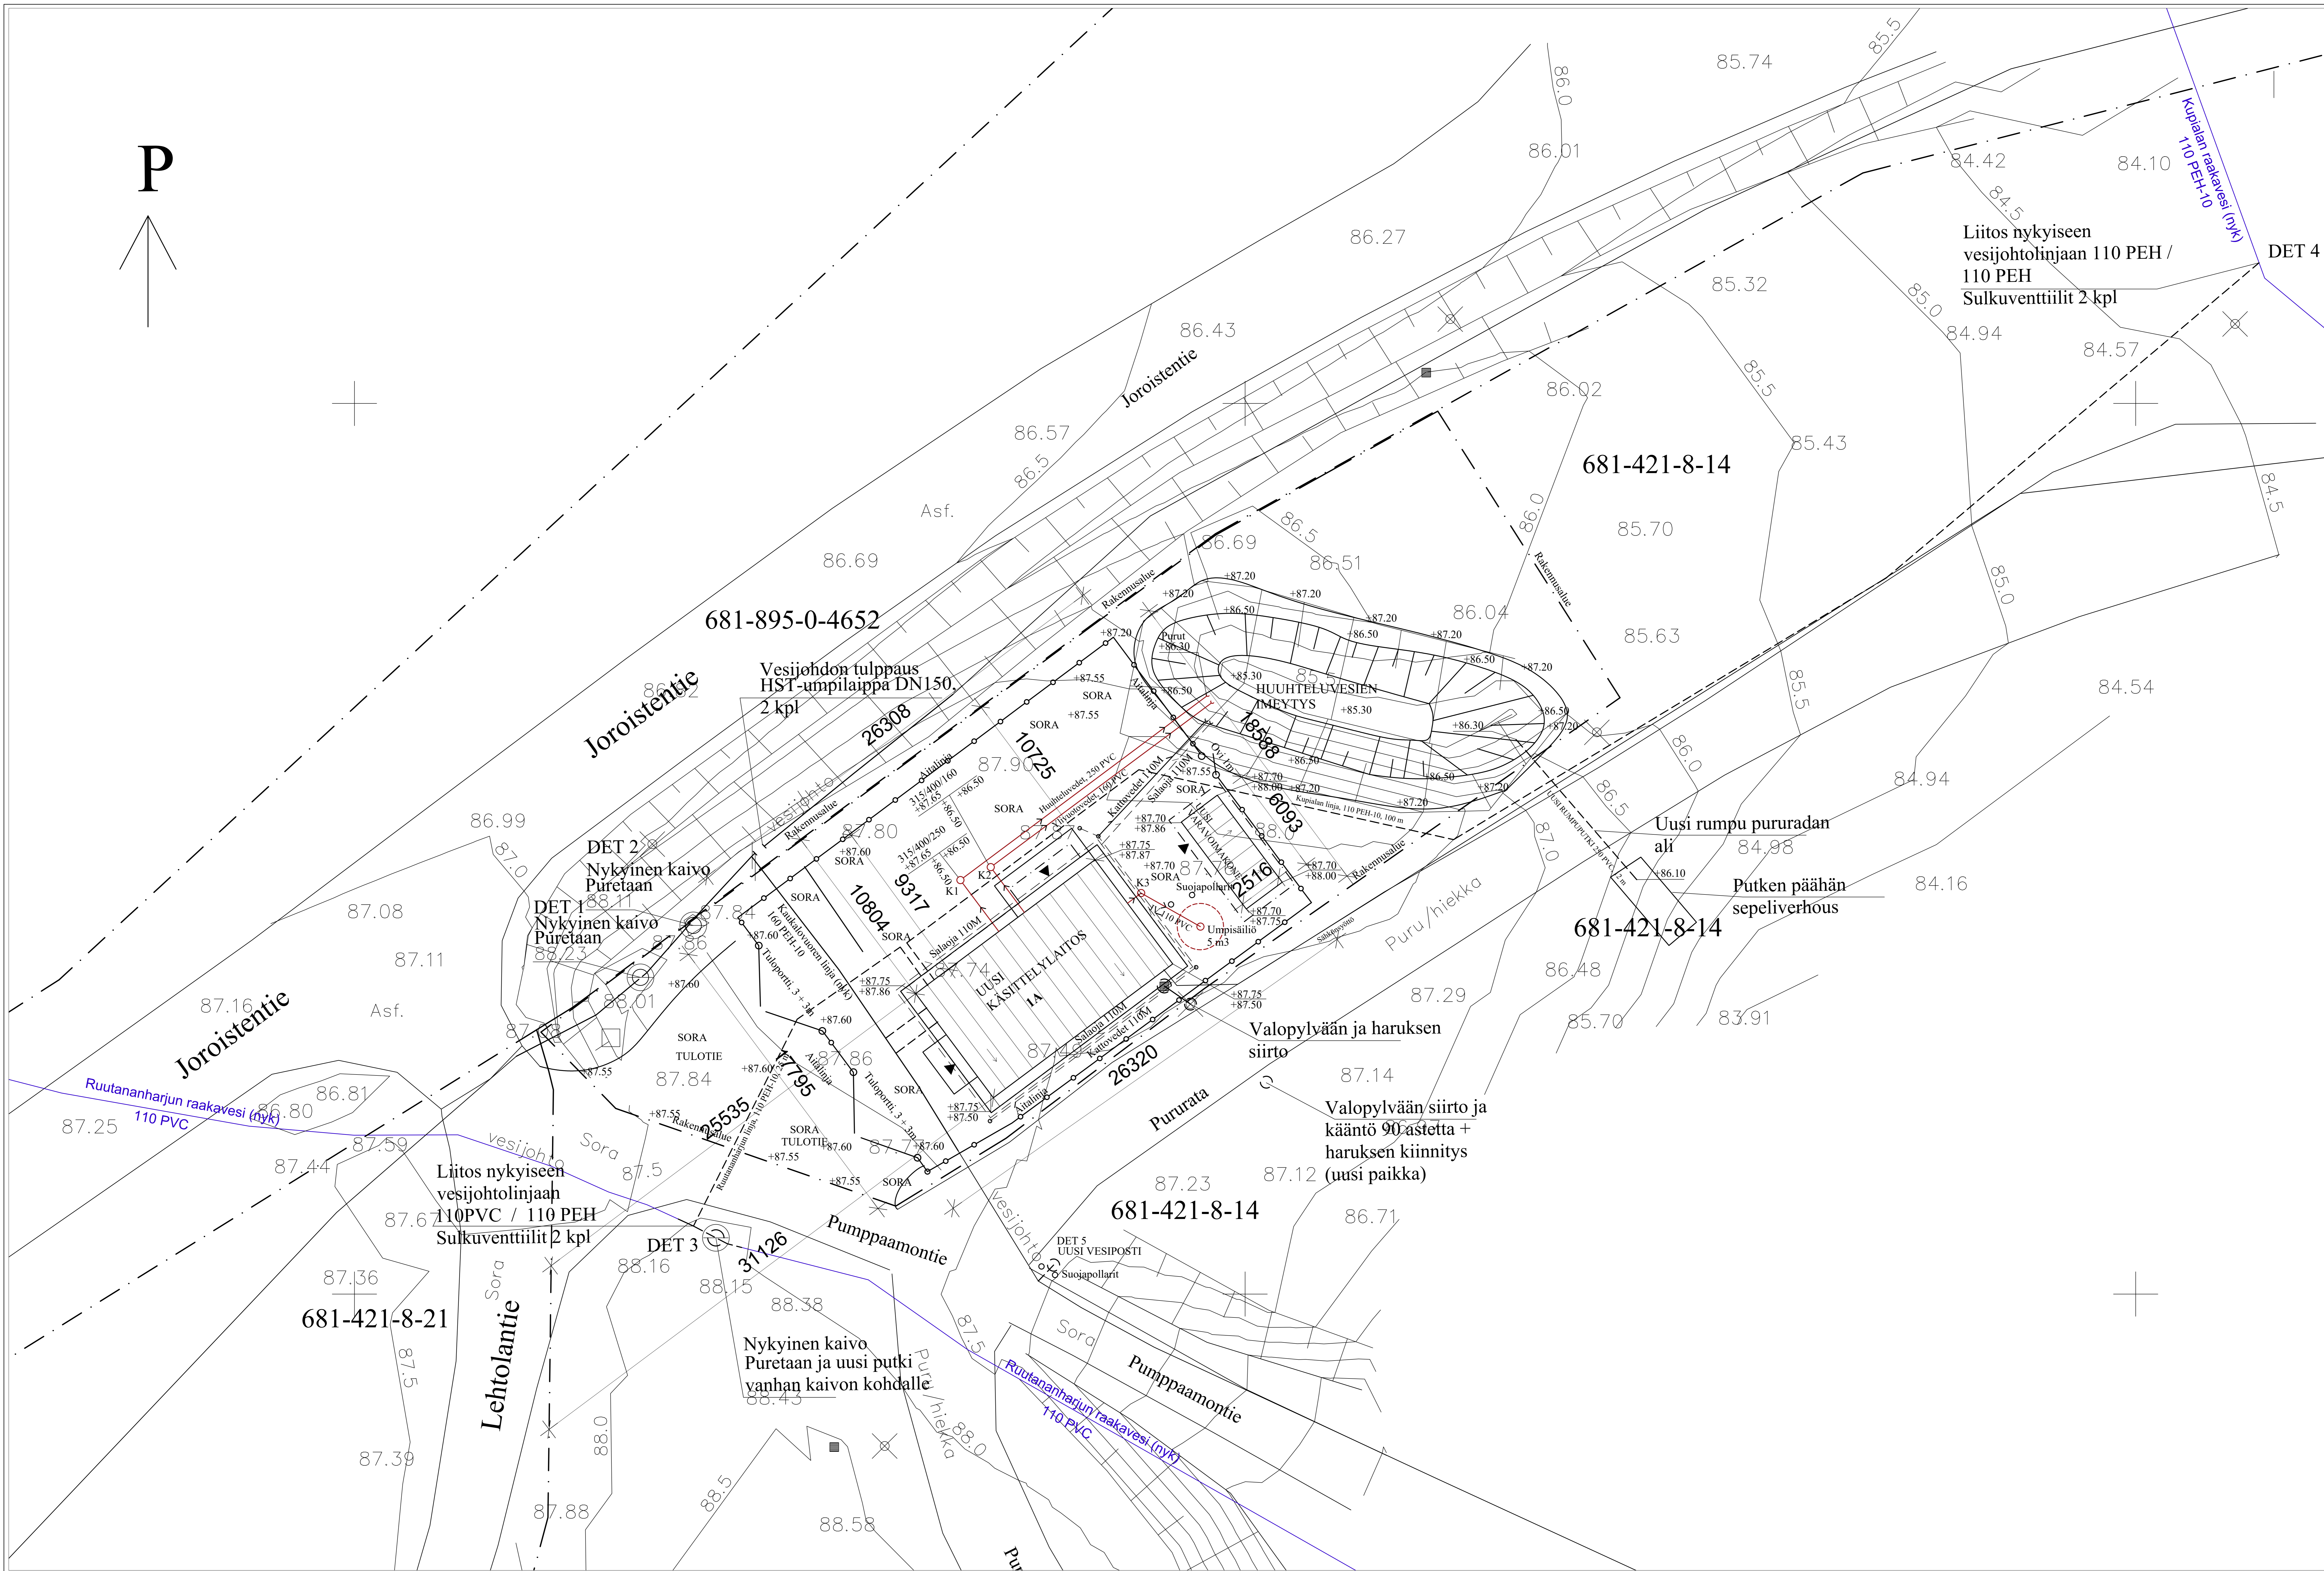

Kaupunki	Maahanmittaus	Maastokuva	Maastokuva	Maastokuva	Maastokuva
681-421	8	14			
Uudisrakennus	Pääpiirustus	Asemapiirustus			
RUUTIANHARJUN VESILAITOS	RANTASALMEN KUNTA	Pumppaamontie	58900 RANTASALMI		
RAMBOLL	Ramboll Finland Oy	Arkki	ARK	1510079927	
101					
M. Pellonpää, ins. (AMK)	KHEL	THEI			5.12.2023