



NYKYINEN PURKUKAIVO



UUSI PURKUKAIVO

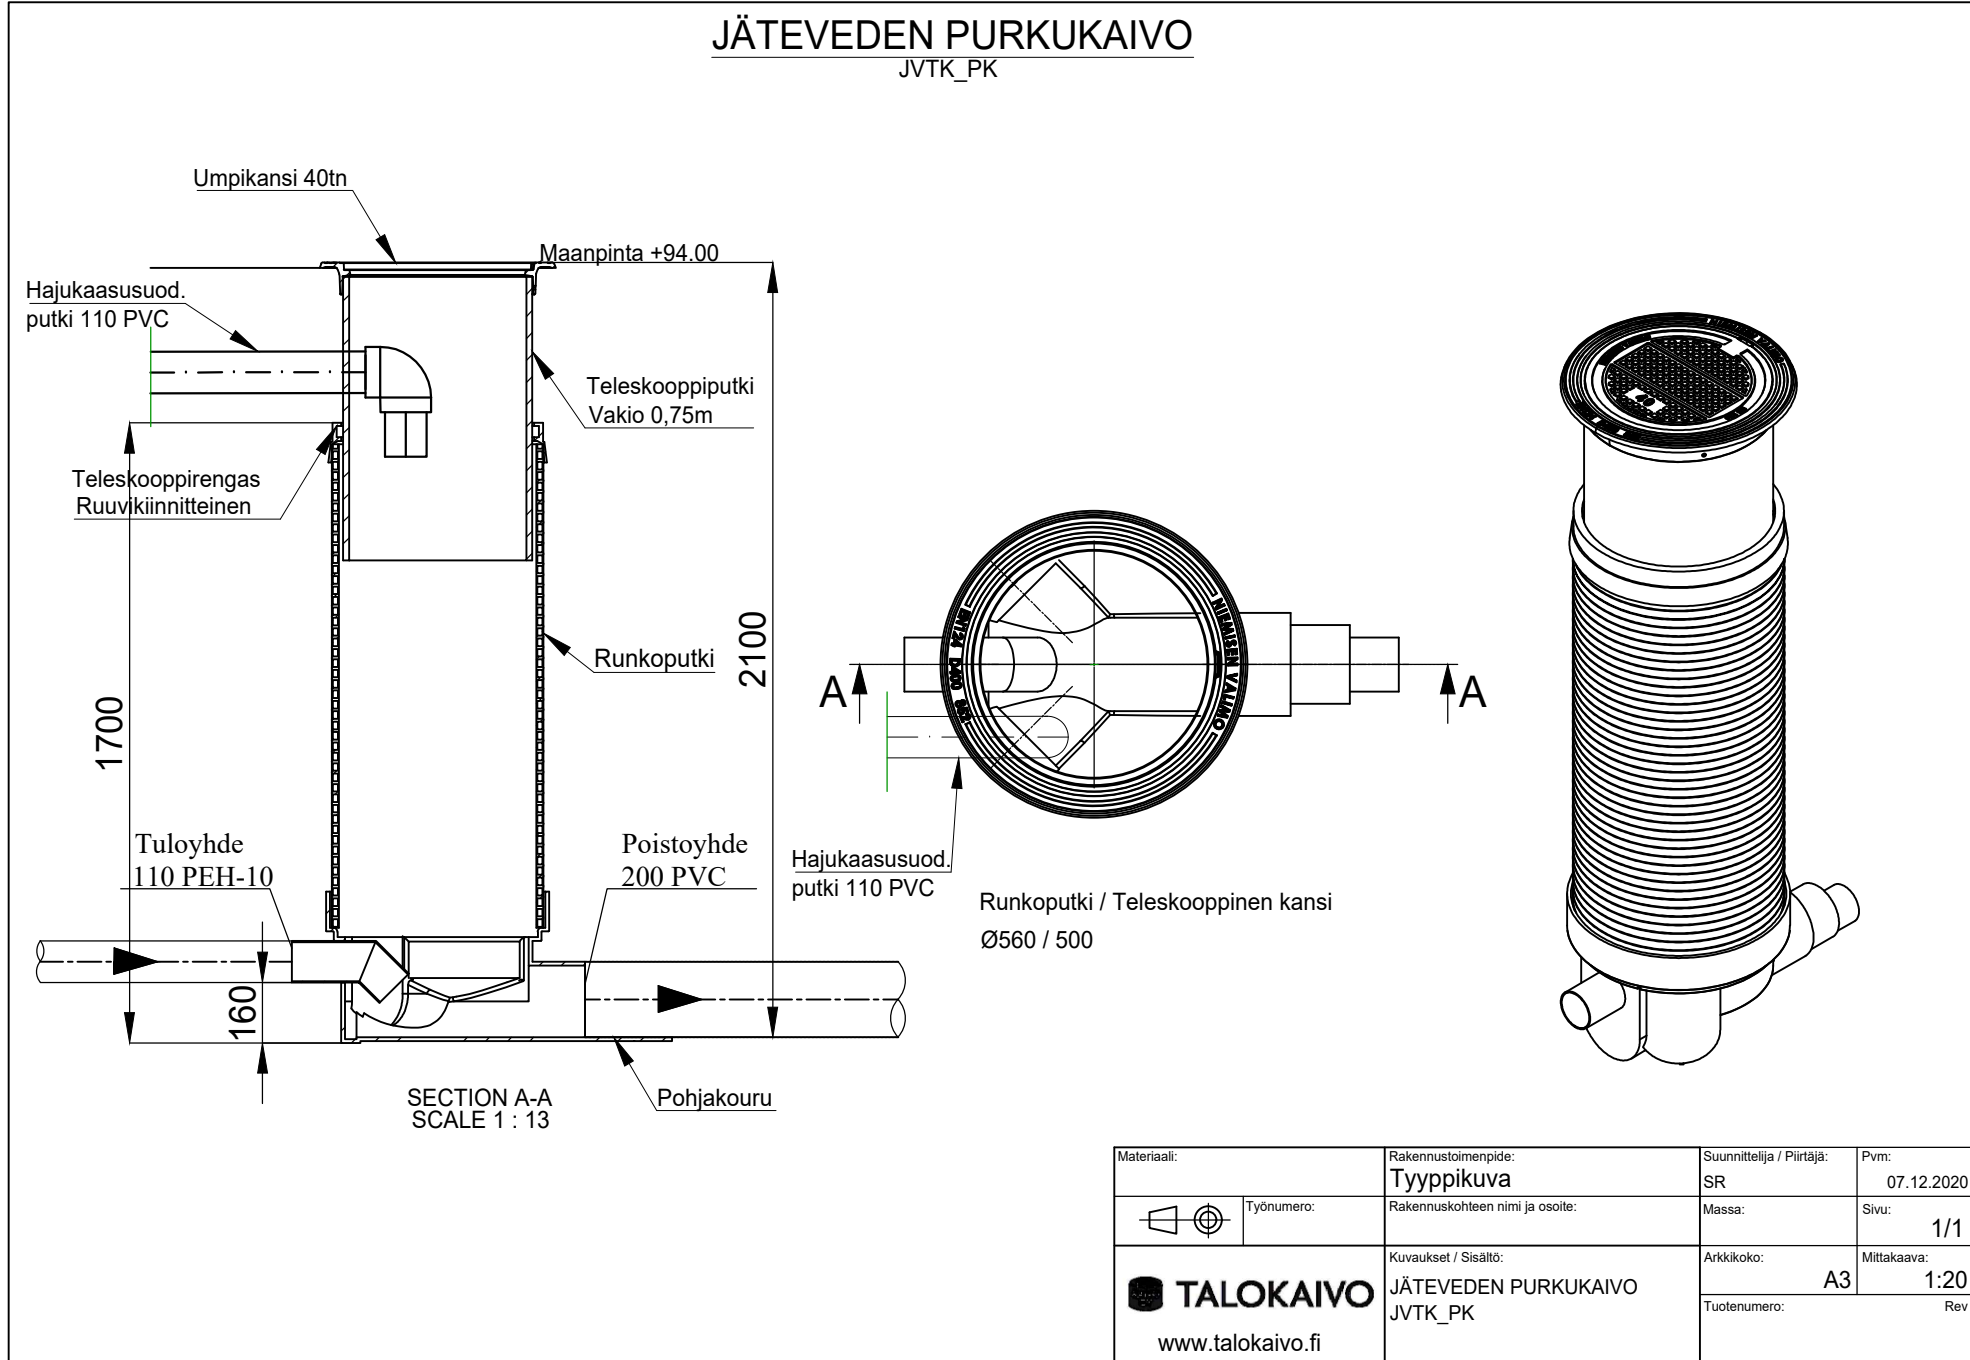

HUOM.
Mitat ja sijainnit suuntaa antavia.
Tarkastettava sijainnit, korot ja kokoluokat työmaalla
ennen osien ja kaivojen tilaamista

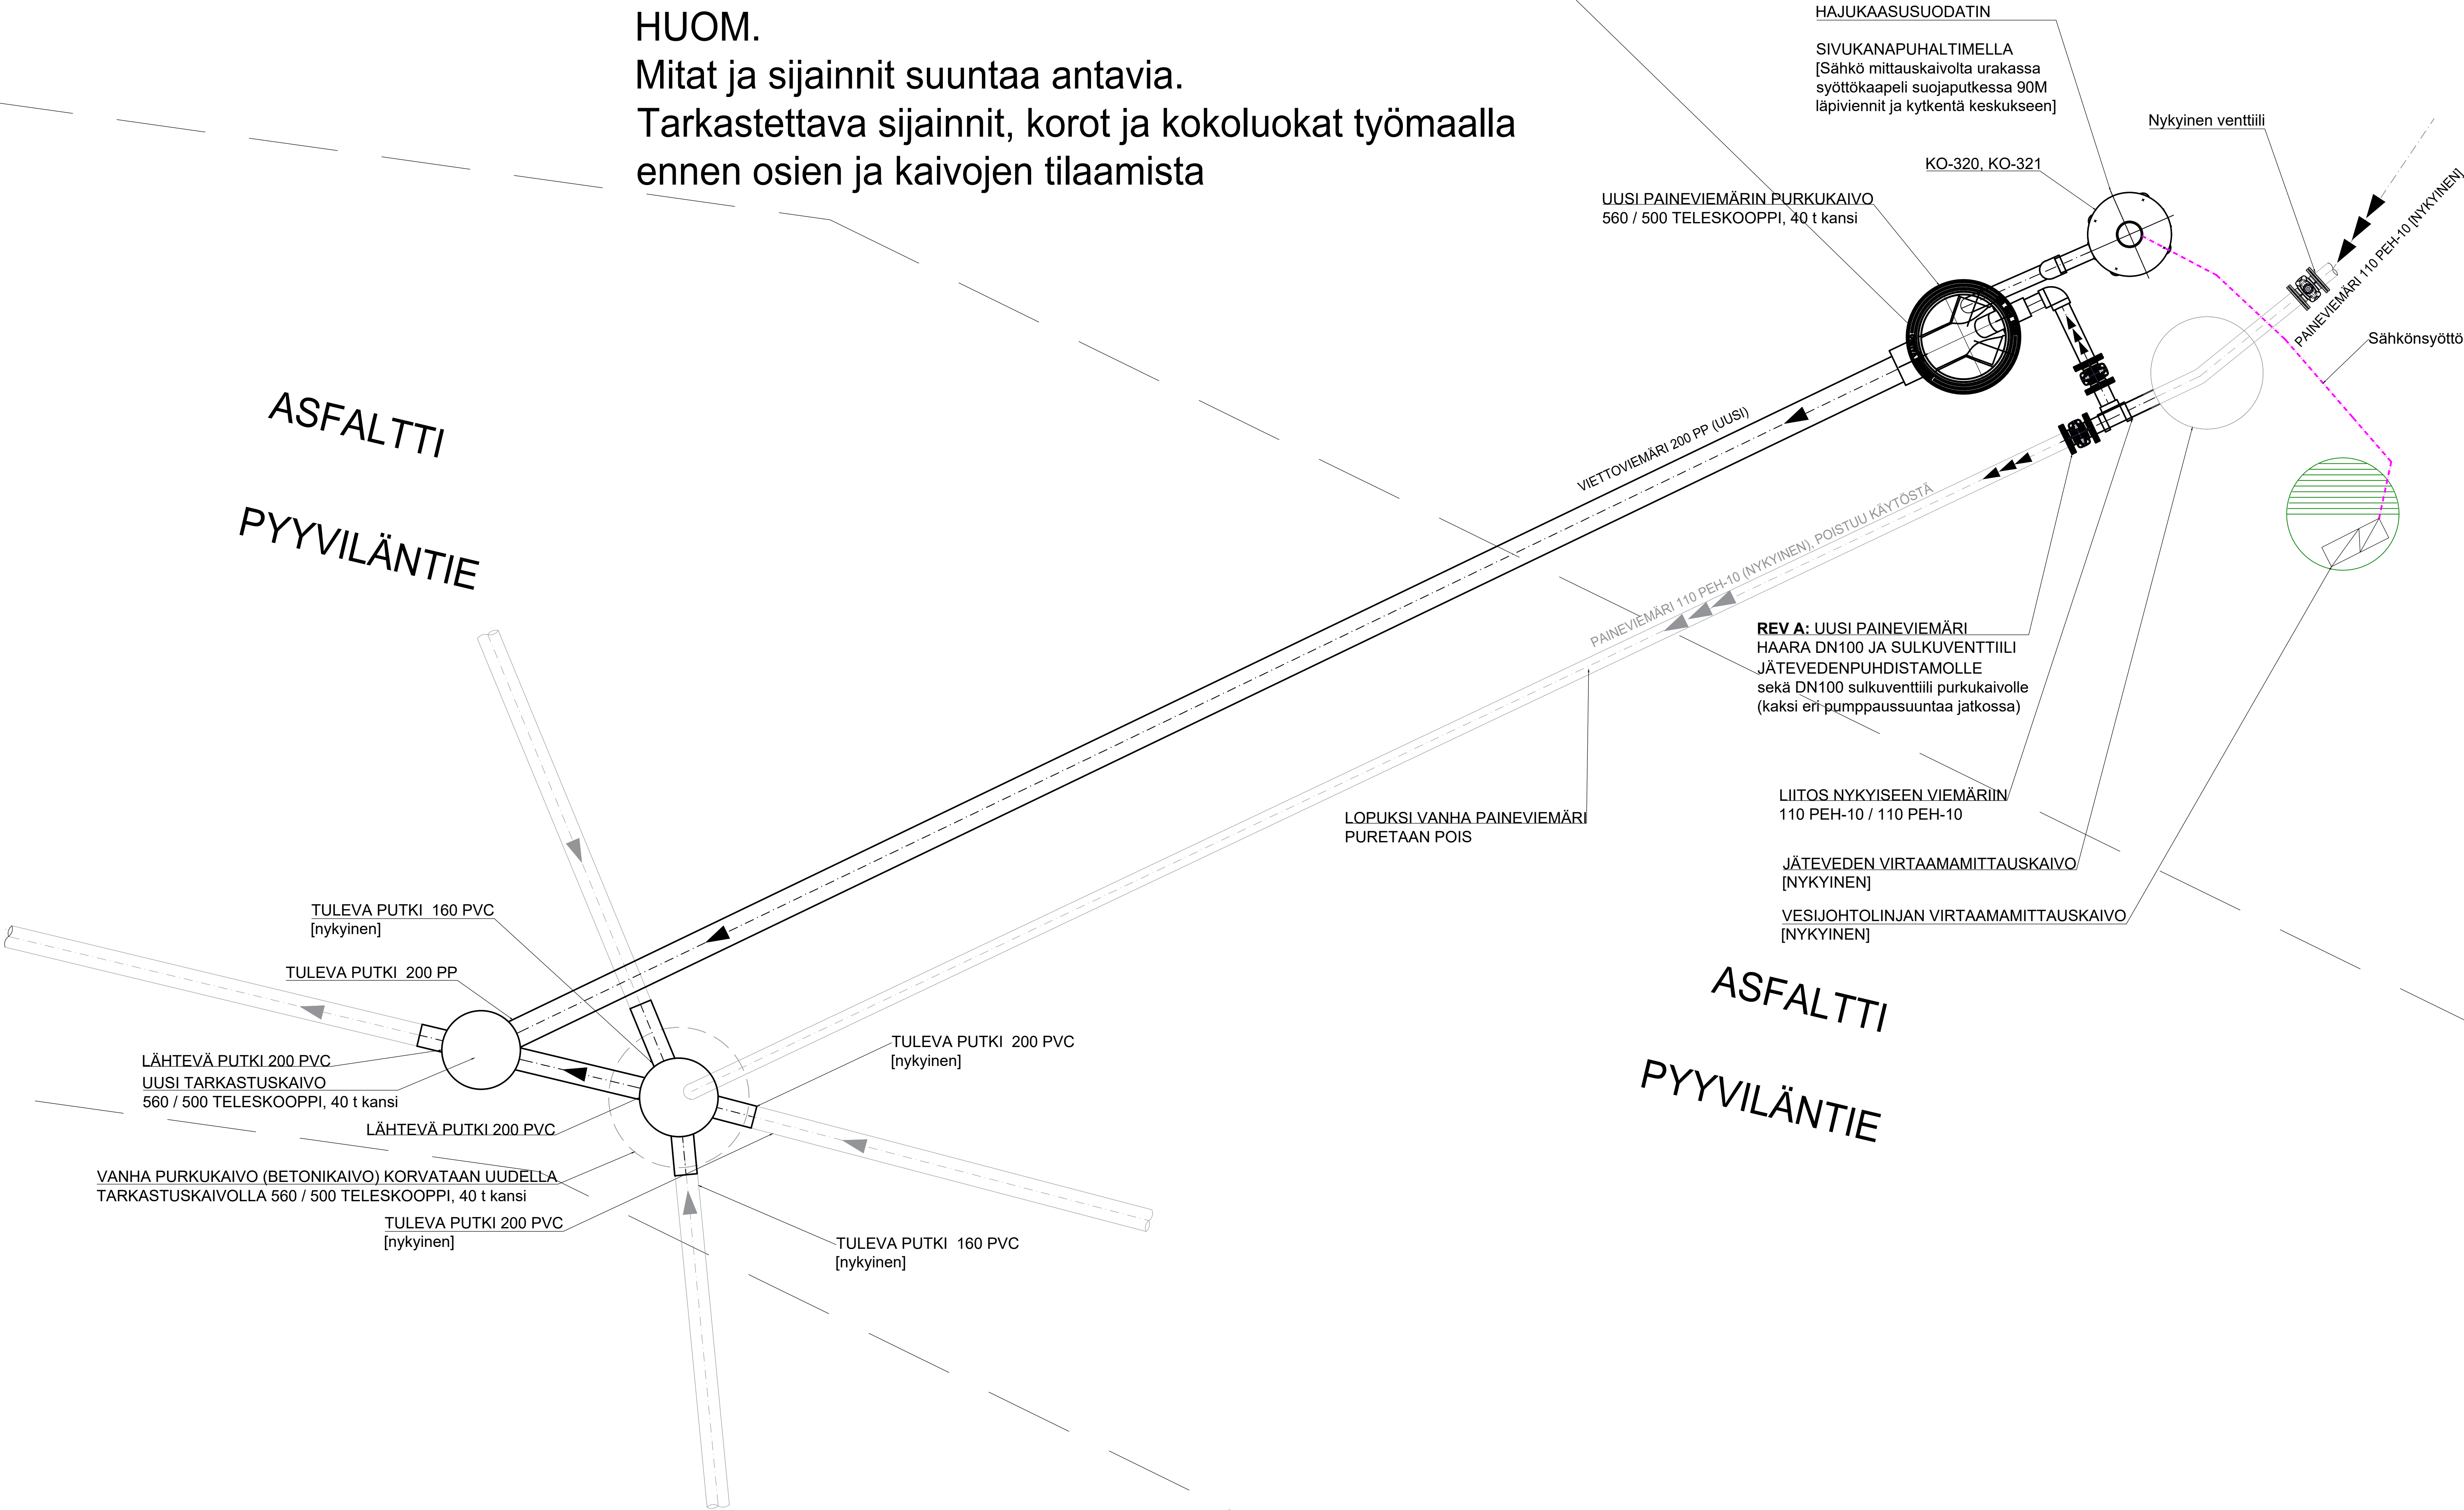

REV A: LISÄTTY UUSI PAINELINJALÄHTÖ JA VENTTIILI UUELLE
SIIRTOVIEMÄRILLE SEKÄ VENTTIILI PURKUKAIVON SUUNTAAN. JATKOSSA
KAKSI PUMPPAUSSUUNTAA THEI / JRAU 20.4.2026

Koski Oy	Kortti / Ite	Tuotto / Ite	Viivastuksen merkintä
Rakennusliiketoiminta			Julkaisun ro
SANEERAUS			KONEISTO
Rakennusliiketoiminta ja -osasto			Rakennusliiketoiminta
RANTASALMEN KUNTA			KINNULANMÄKI
MU-PO SIIRTOVIEMÄRIN TEHOSTAMINEN			ASEMAPIIRUSTUS UUSI PURKUKAIVO
Ramboll	Ramboll Osoite: 24 51100 SAVONLINNA puh. 020 755 2152 gsm 050 370 8129	Suuri- ja KON Tyyppi 501	Tuotto 14.2.2025
suunnittelu, tutkimus, ohjeistus	Teemu Heikkinen ins. (AMK)	THEI	14.2.2025